


PROGETTO




NUOVA CITTADELLA DELL' ECONOMIA SOLIDALE

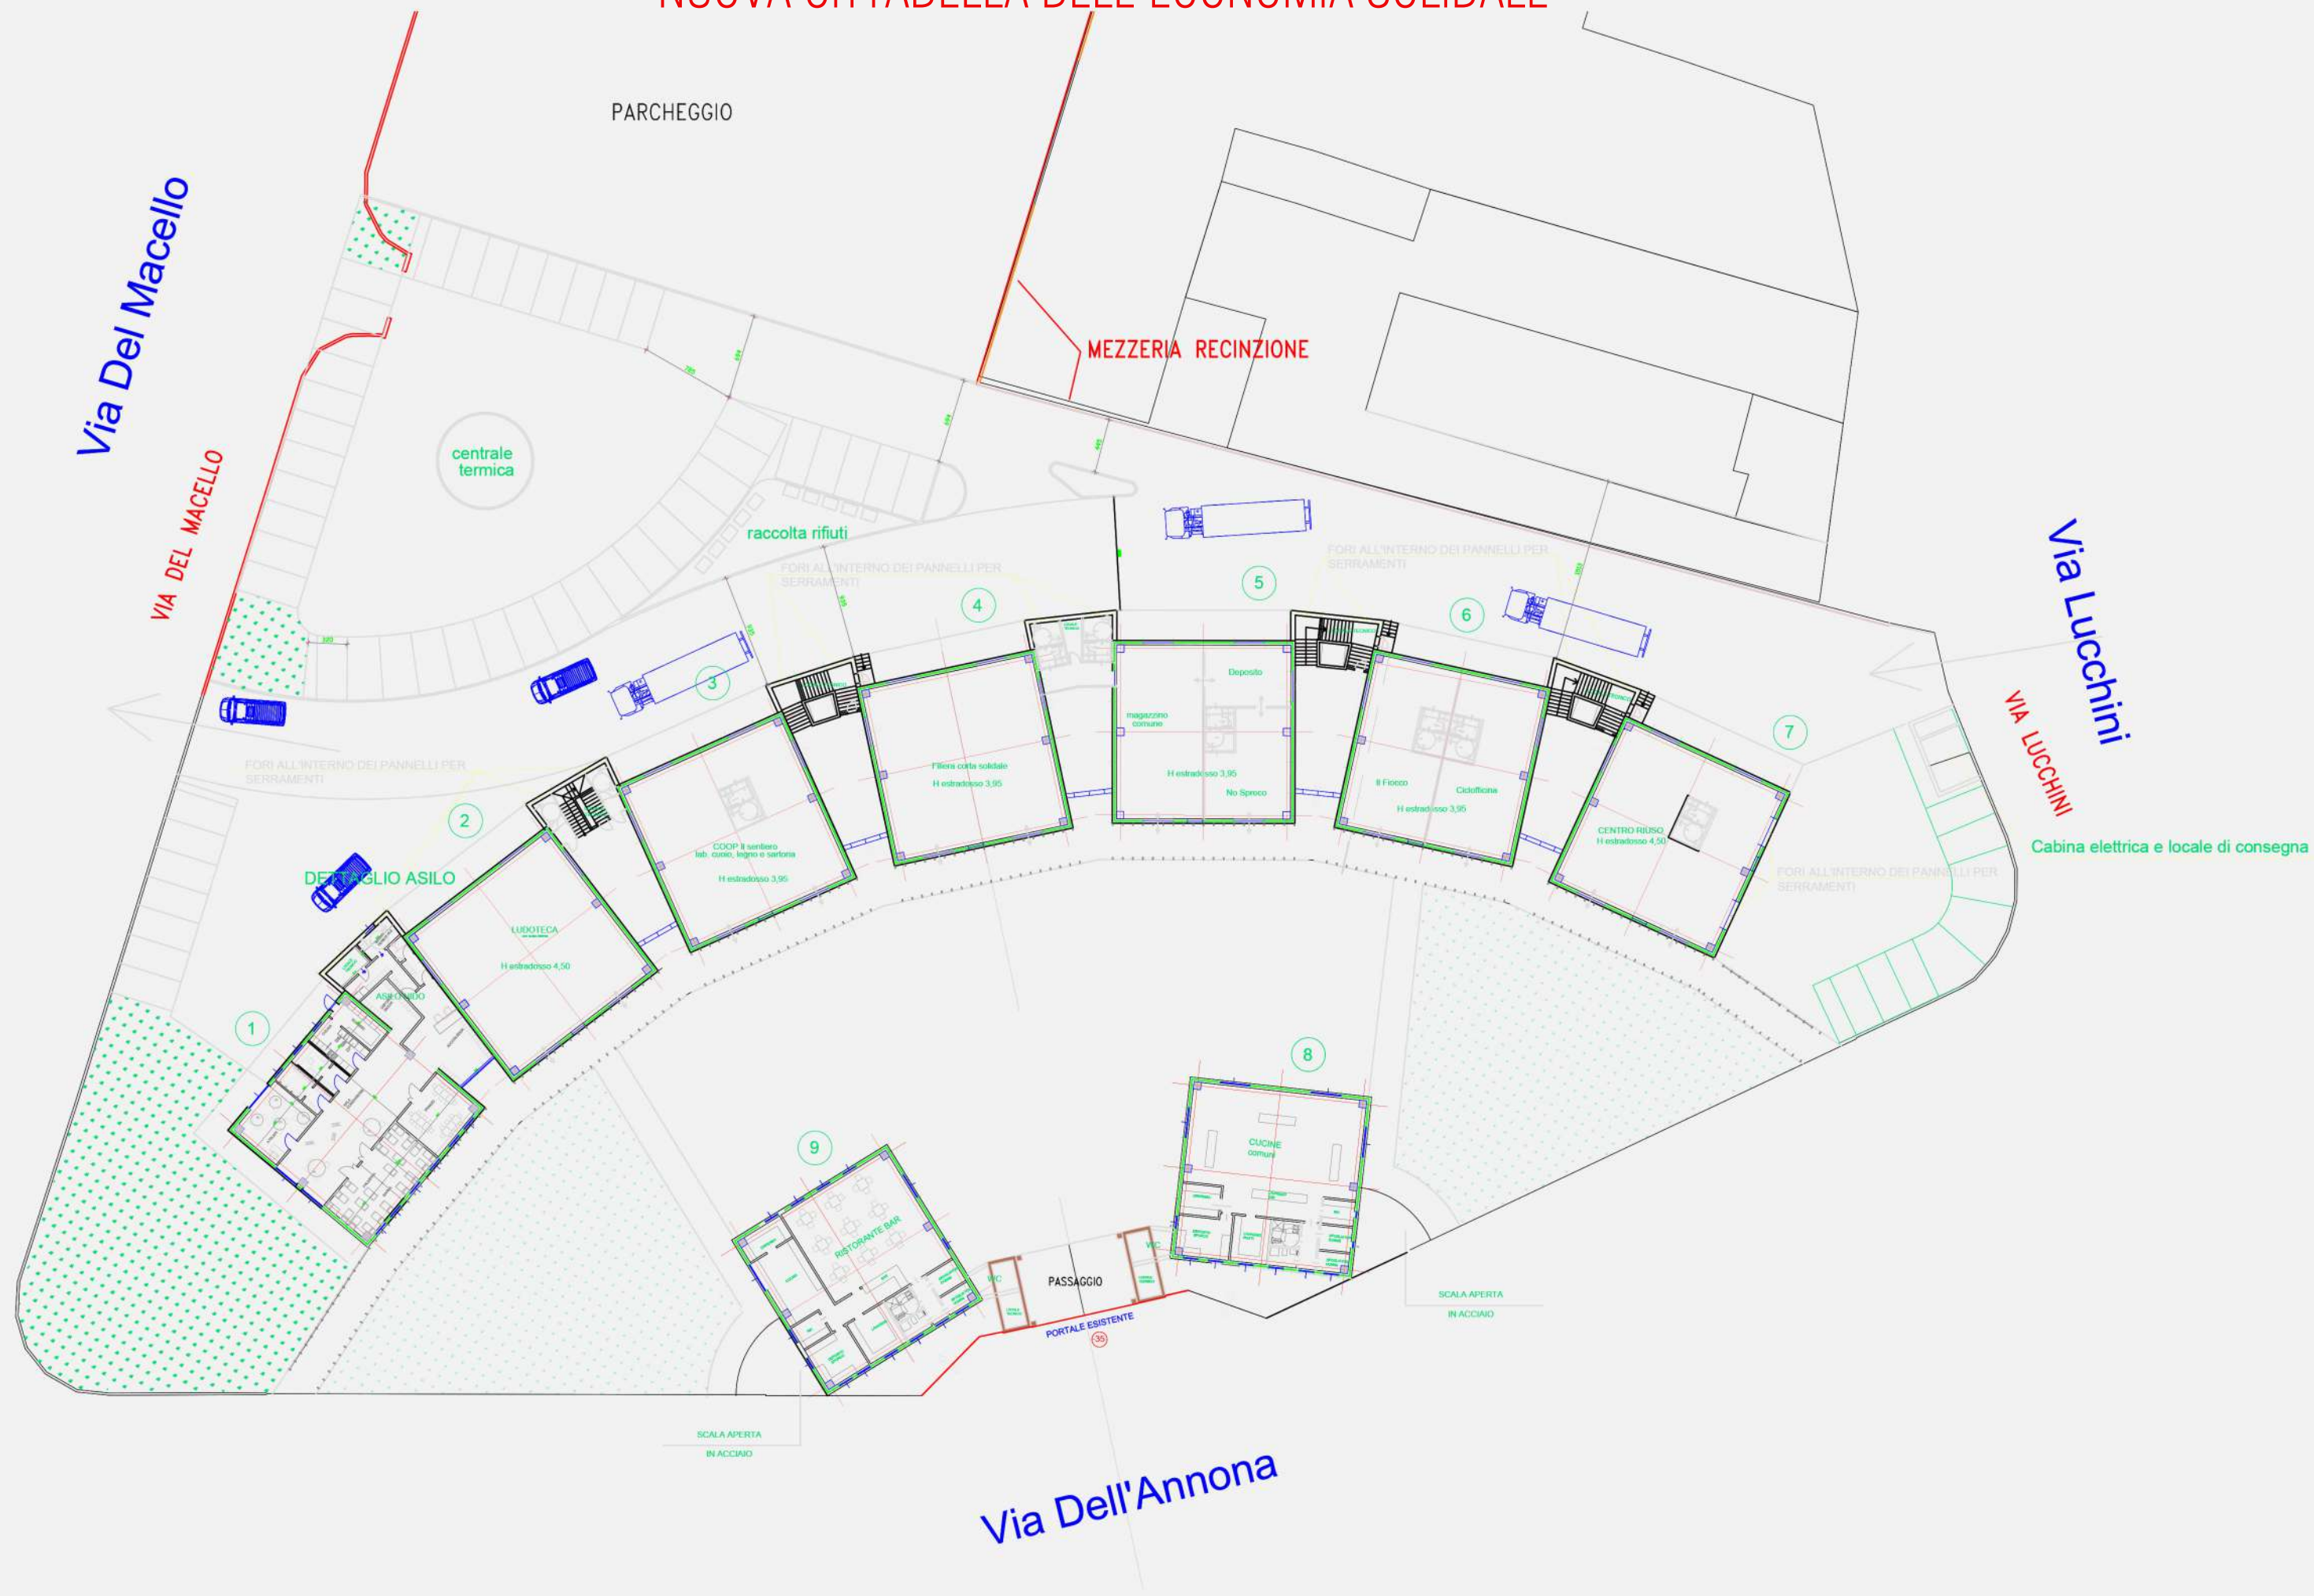


NUOVA CITTADELLA DELL' ECONOMIA SOLIDALE


PIANO PRIMO

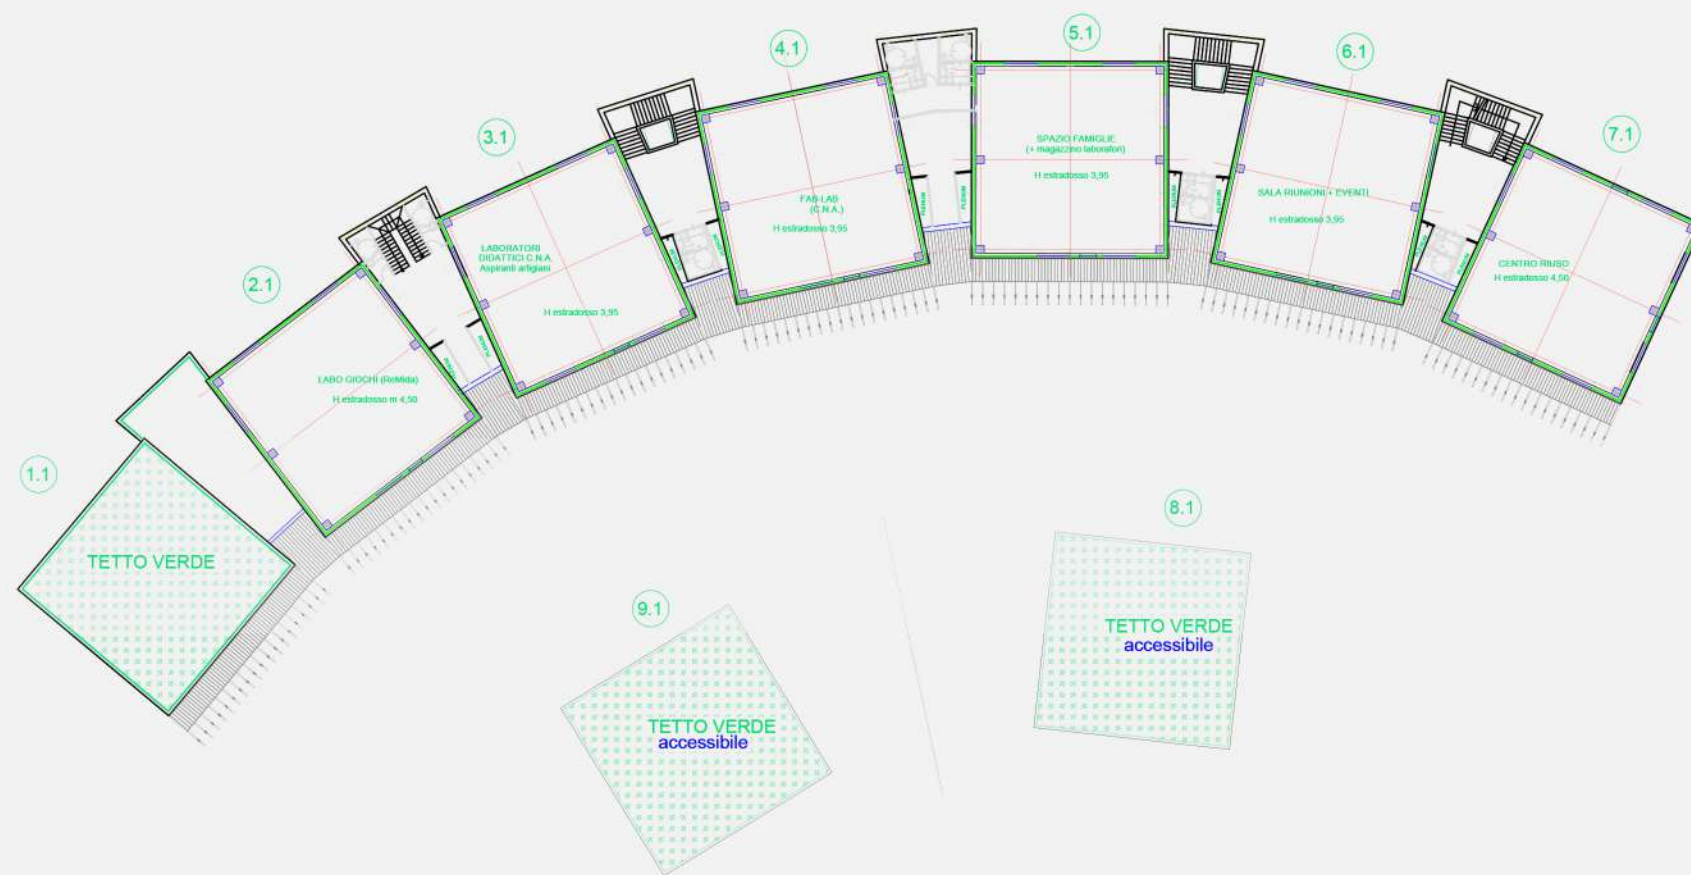

PIANO SECONDO

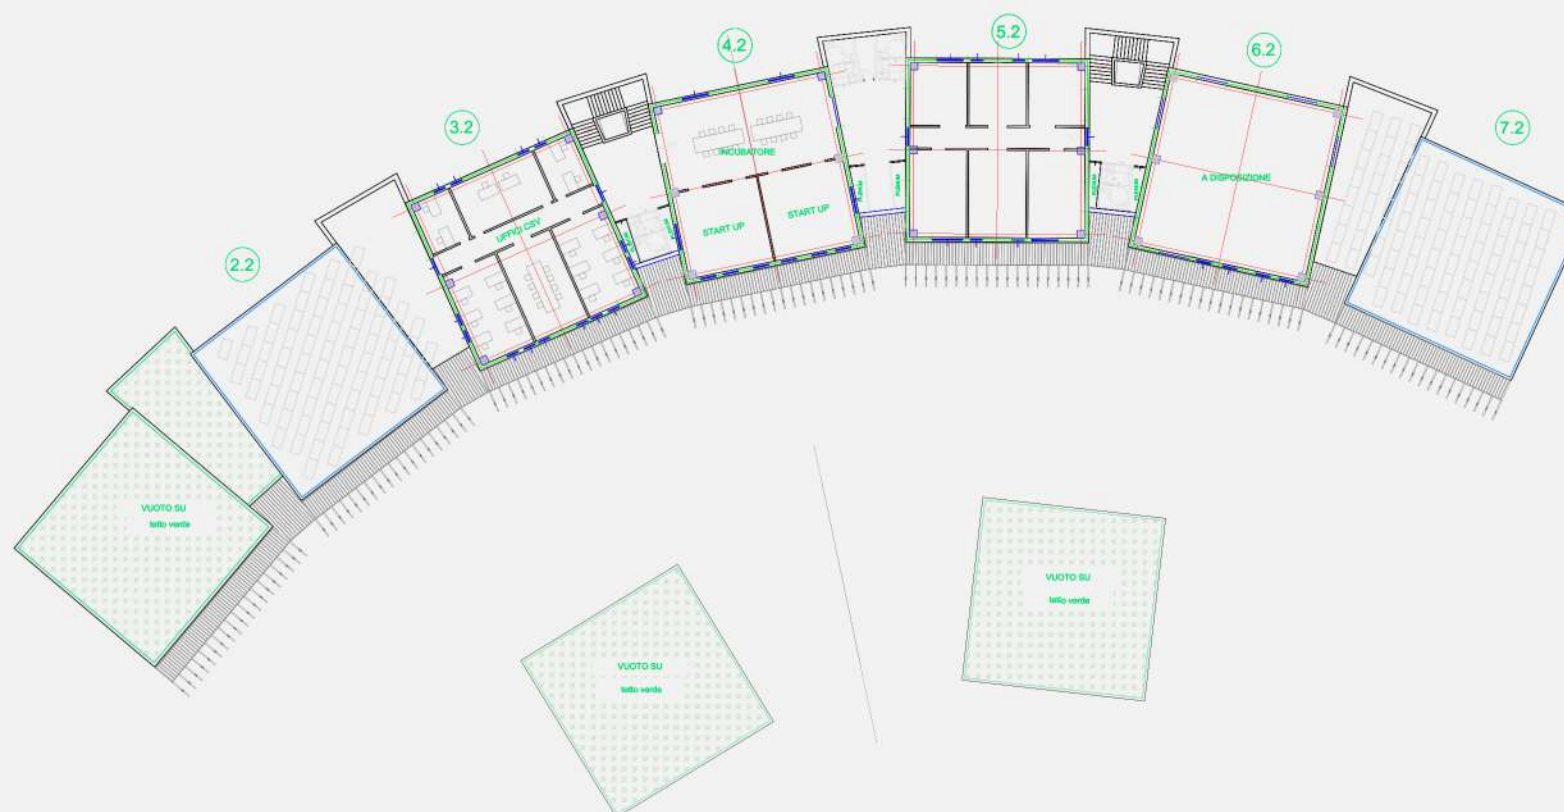

NUOVA CITTADELLA DELL' ECONOMIA SOLIDALE

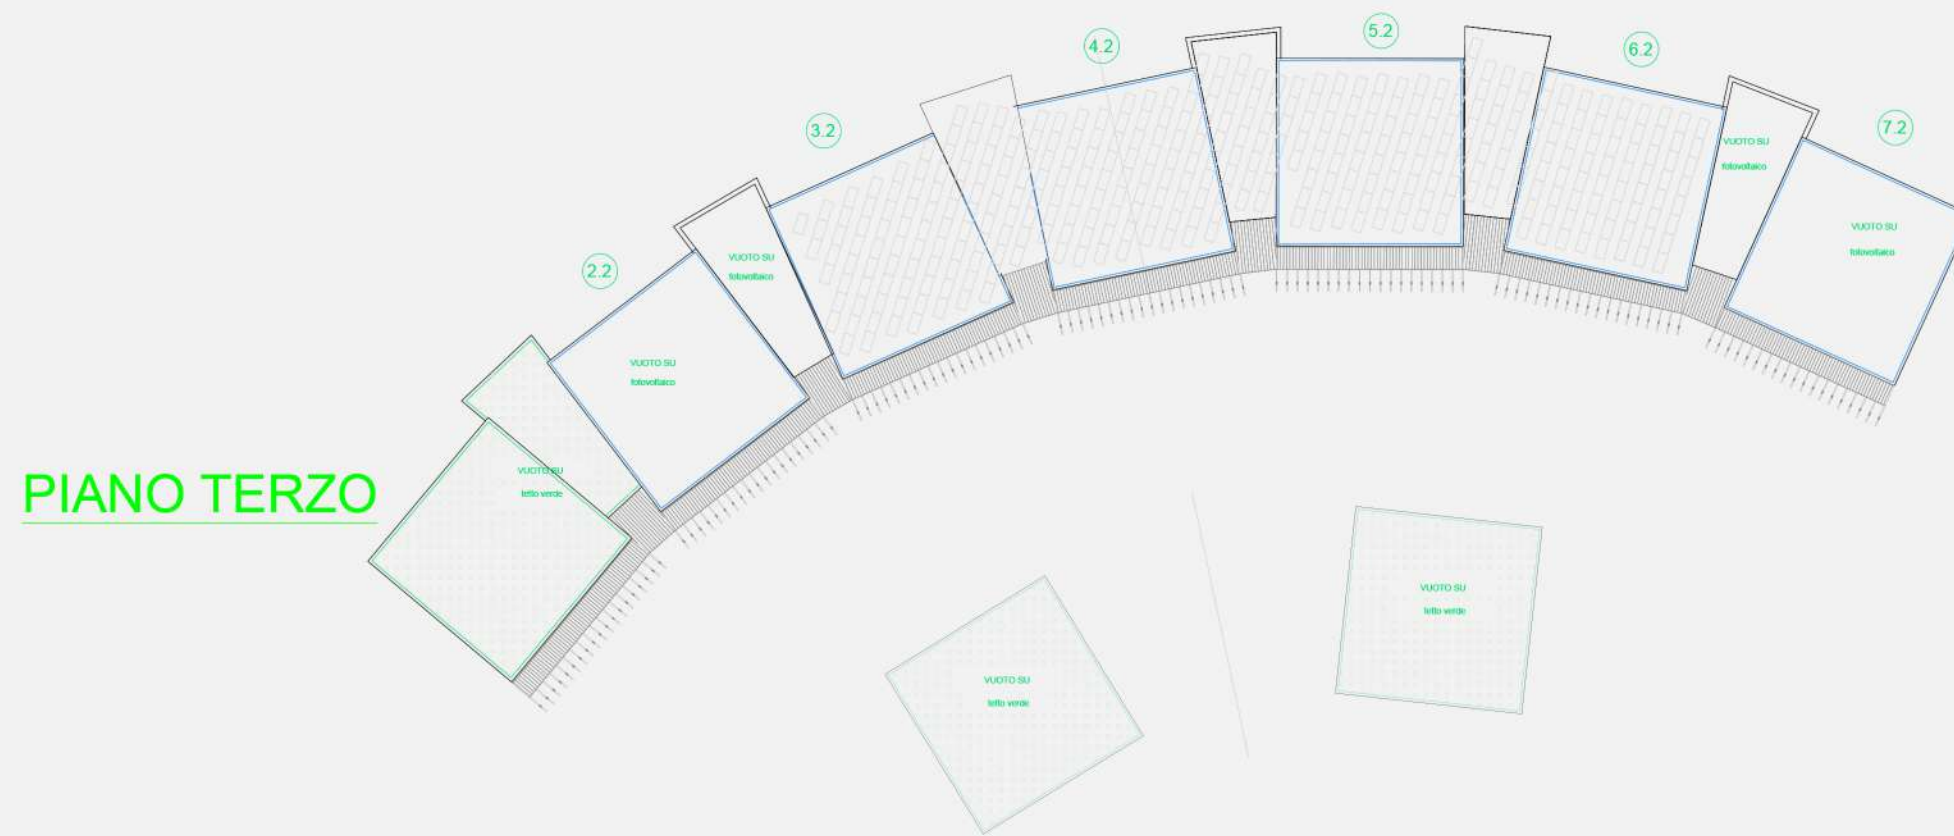

PIANO TERZO

NUOVA CITTADELLA DELL' ECONOMIA SOLIDALE

PROSPETTO INTERNO




PROSPETTO DAVANTI




PROSPETTO FRONTE STRADA




SEZIONI SCHEMATICHE

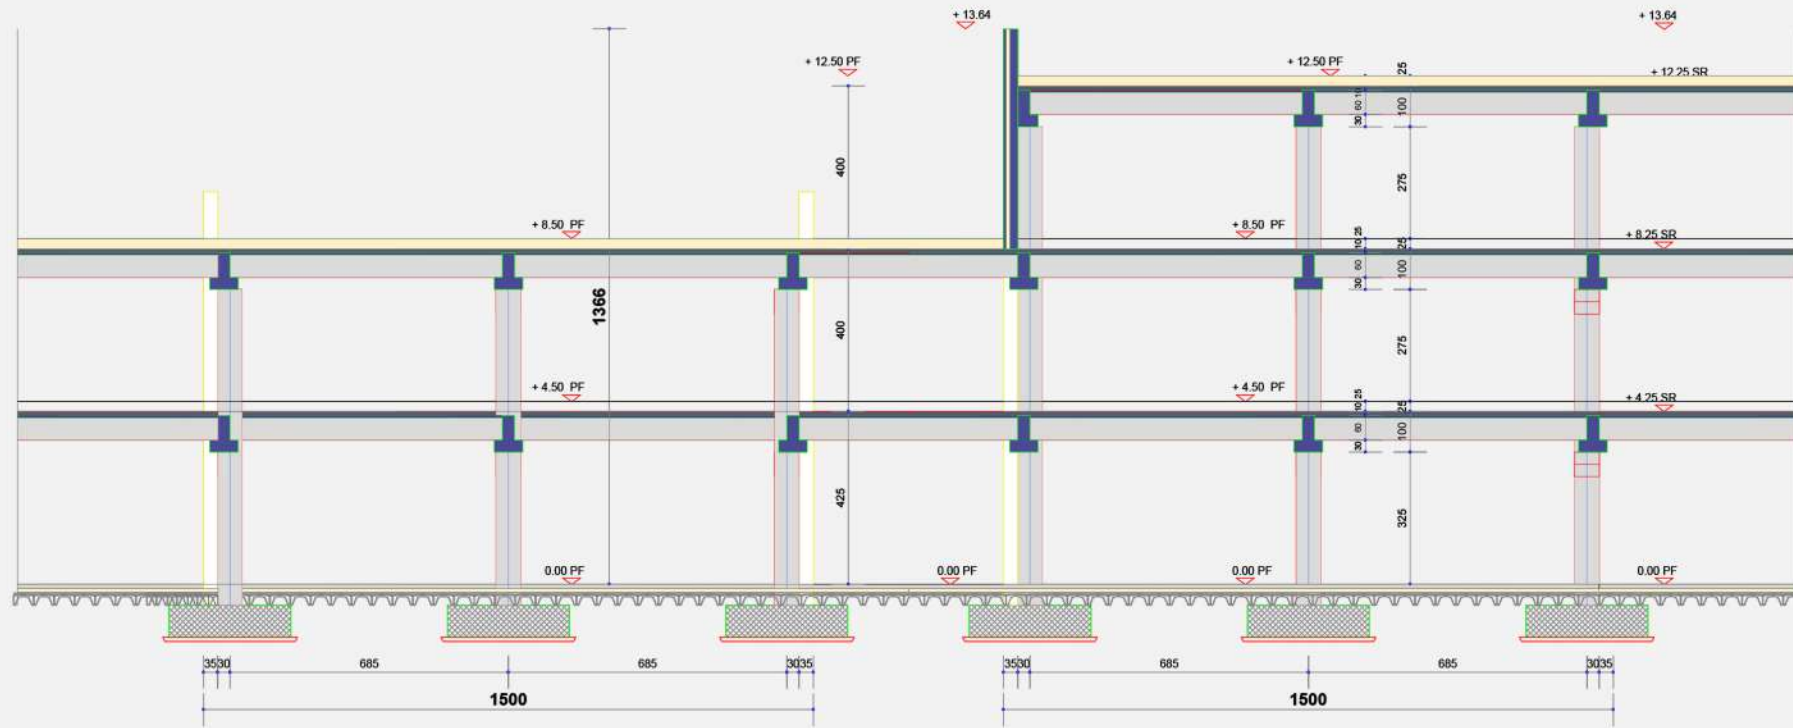

TETTO VERDE

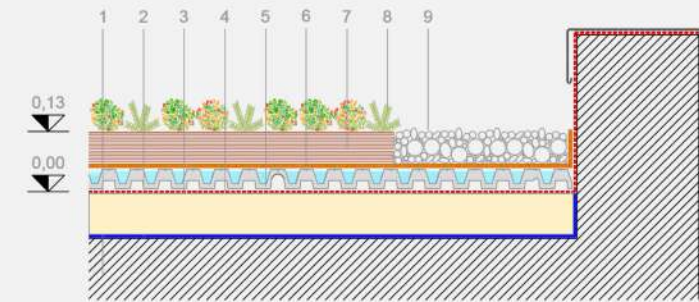


- LEGENDA:
- 1 Solaiο pendenziato
 - 2 Barriera al vapore
 - 3 Elemento termoisolante
 - 4 Manto impermeabile antiradice
 - 5 DAKU FSD 10 [47 mm]
 - 6 DAKU STABILFILTER SFE [1,30 mm]
 - 7 DAKU ROOF SOIL 2 [80 mm]
 - 8 Miscela di sedum
 - 9 Ghiaia lavata

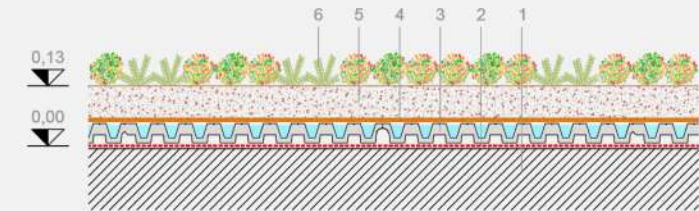


- LEGENDA:
- 1 Solaiο pendenziato
 - 2 Manto impermeabile antiradice
 - 3 DAKU FSD 10 [47 mm]
 - 4 DAKU STABILFILTER SFE [1,30 mm]
 - 5 DAKU ROOF SOIL 2 [80 mm]
 - 6 Miscela di sedum

SCALA 1:10


DETTAGLIO SOLAIO CONTROTERRA

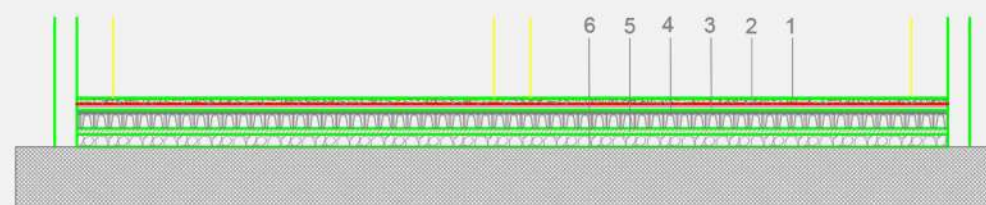

- 1- P1 - Pavimento + sottofondo sp. 8+2 cm
- 2- Telo in polietilene - barriera al vapore - sp. 0,2 cm
- 3- Isolamento in EPS, sp. 10 cm
- 4- Vespaio aerato (igloo), spessore 30 cm- con relativo getto di copertura armato
- 5- Magrone, sp. 10 cm
- 6- Massicciata di livellamento , sp. 20 cm

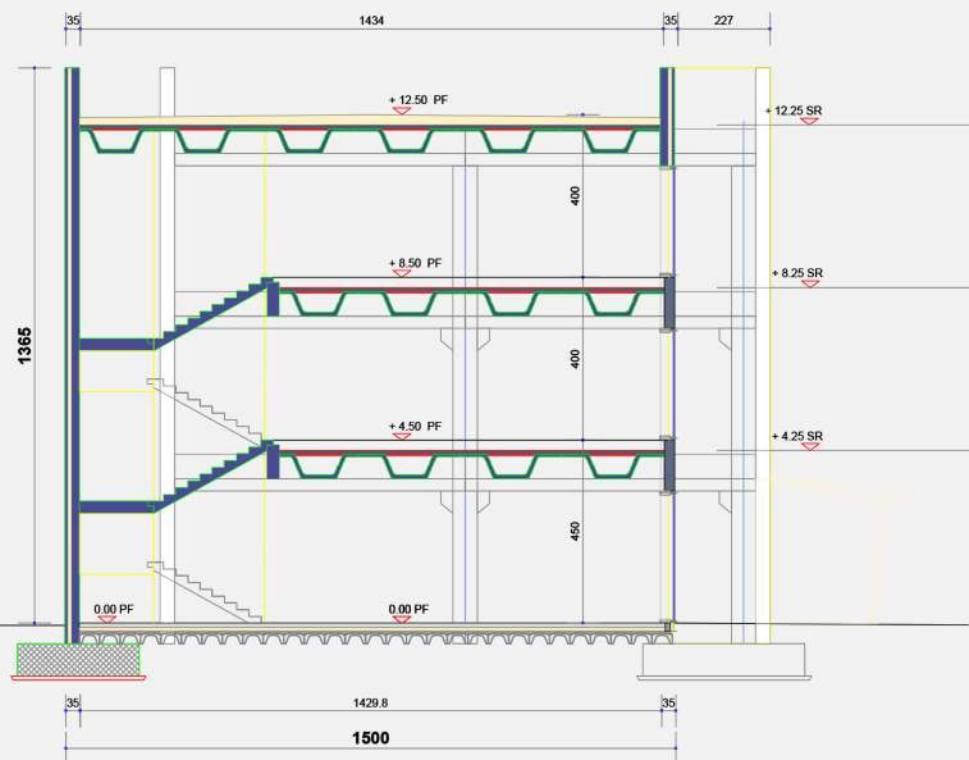

NUOVA CITTADELLA DELL' ECONOMIA SOLIDALE

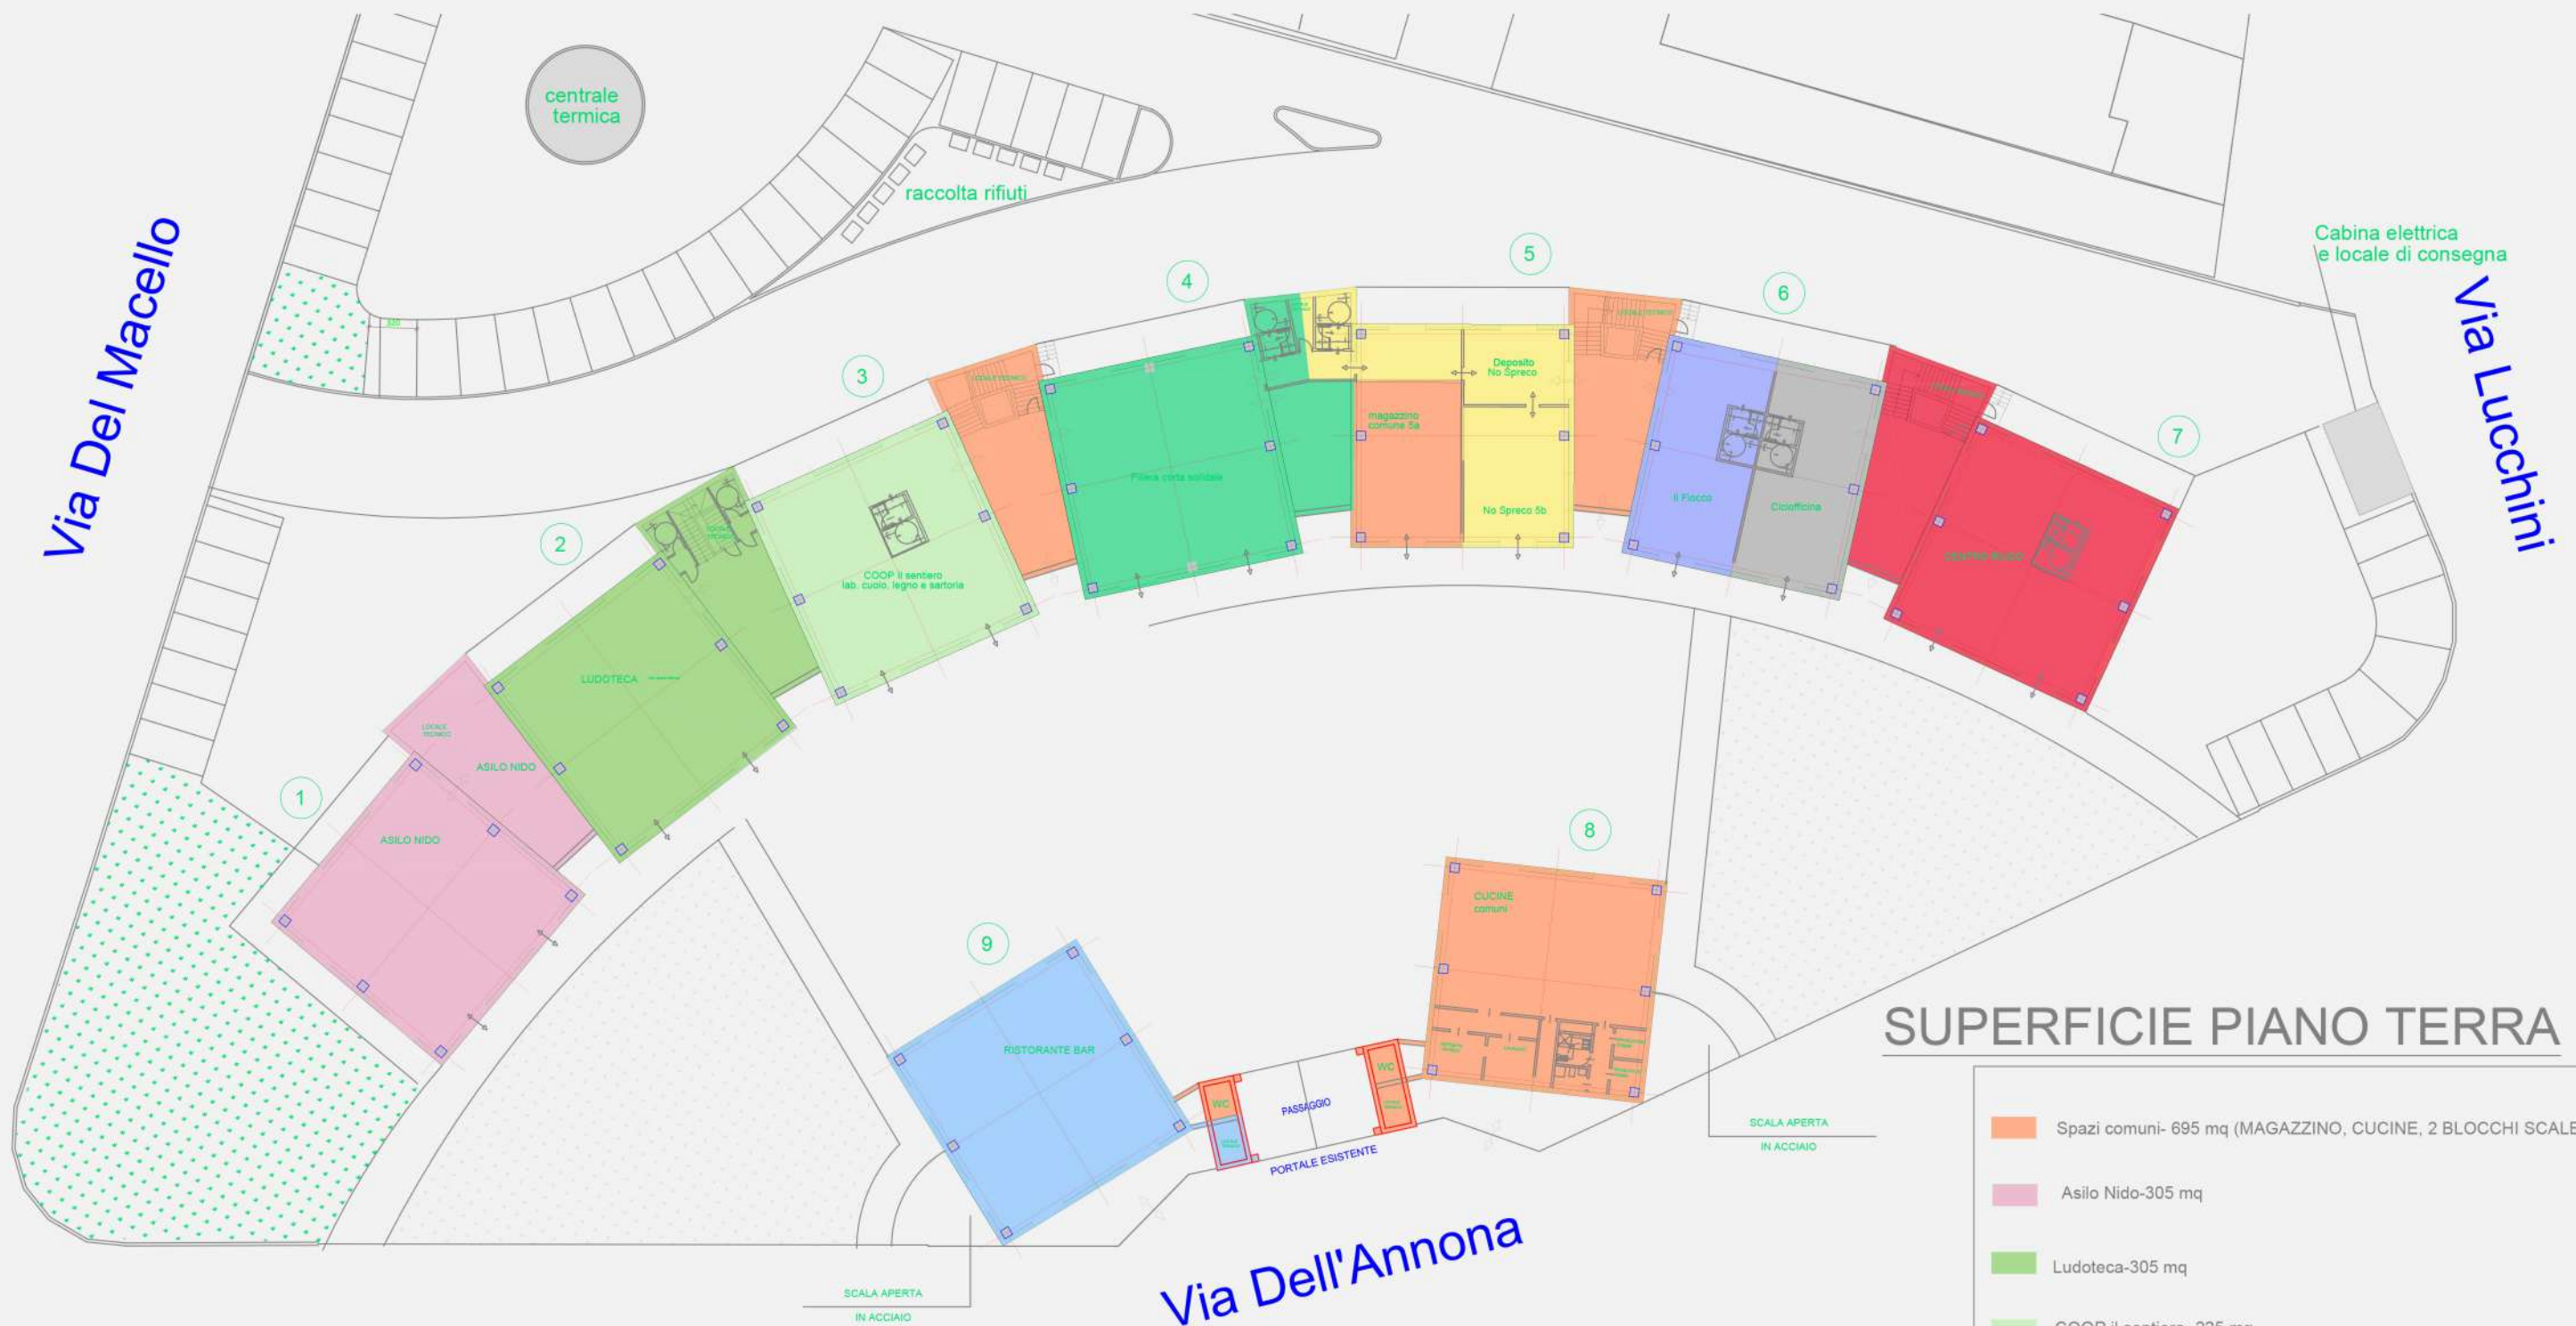

PIANO TERRA

SUPERFICIE PIANO TERRA

■	Spazi comuni- 695 mq (MAGAZZINO, CUCINE, 2 BLOCCHI SCALE)
■	Asilo Nido-305 mq
■	Ludoteca-305 mq
■	COOP il sentiero- 225 mq lab. cuoco, legno e sartoria
■	Filiera corta solidale- 289 mq
■	No Spreco- 161 mq
■	Il Fiocco-112.5 mq
■	Ciclofficina-112.5 mq
■	CENTRO RIUSO- 305 mq
■	RISTORANTE- 275 mq


PIANO PRIMO










SUPERFICIE PIANO PRIMO

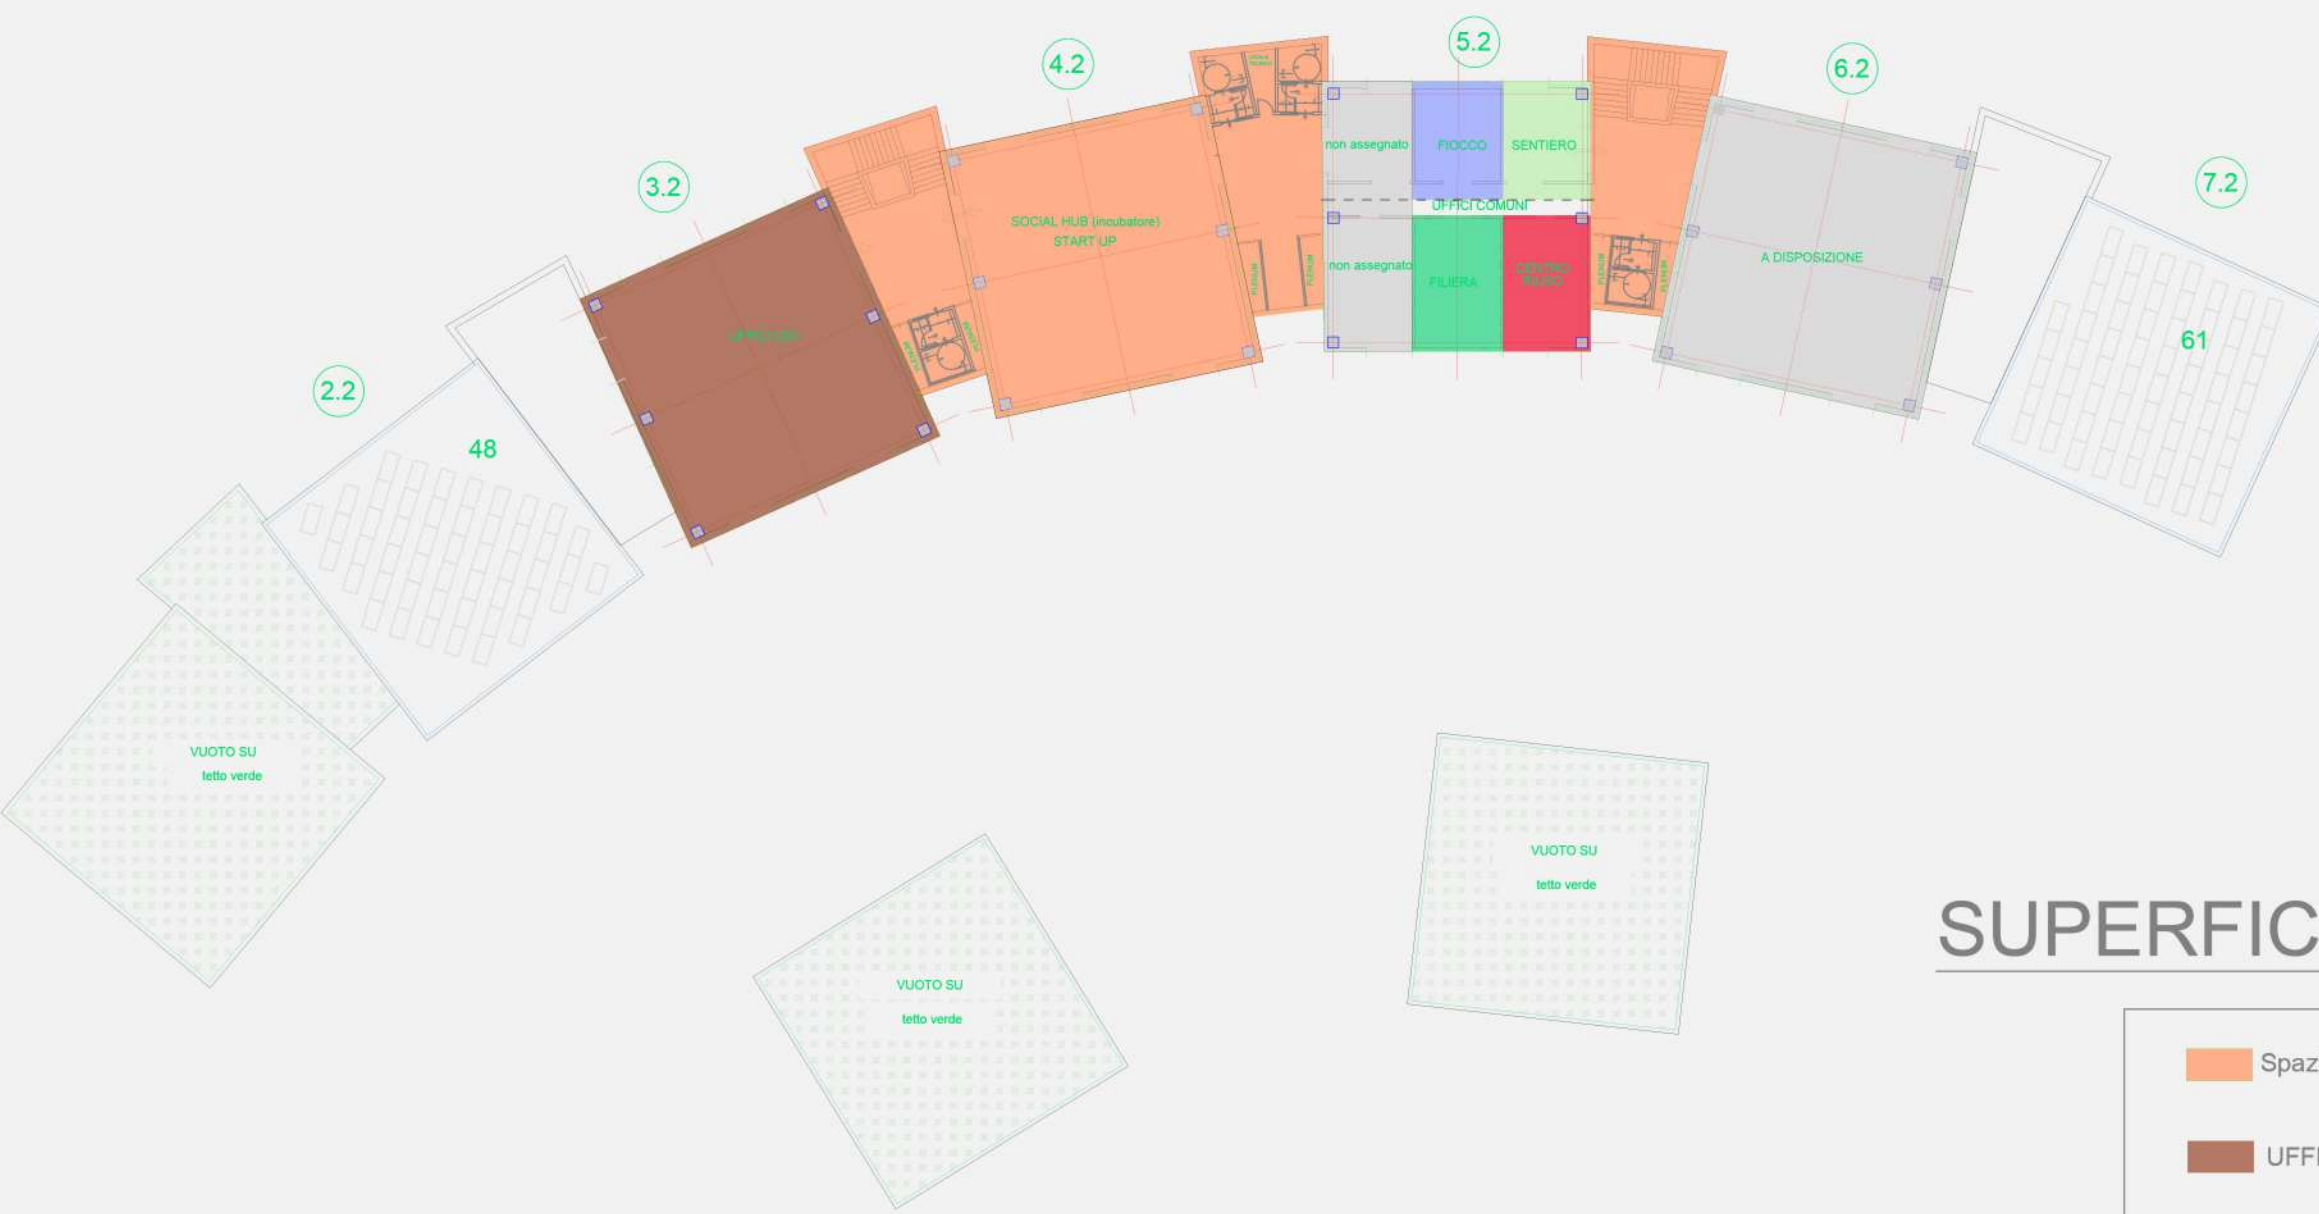	Spazi comuni- 465 mq
	SPAZIO FAMIGLIE (+magazzino laboratori)- 225 mq
	CENTRO RIUSO- 305 mq
	LABO GIOCHI (Re Mida)- 305 mq
	LABORATORI DIDATTICI C.N.A- 225 mq
	FAB-LAB (C.N.A)- 225 mq

PIANO SECONDO

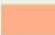

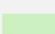SUPERFICIE PIANO SECONDO

 	Spazi comuni- 465 mq
	UFFICI CSV-225 mq
	Il Fiocco- 37.5 mq
	COOP Il Sentiero-37.5 mq
	Filiera corta solidale-37.5 mq
	Centro riuso-37.5 mq
	A DISPOSIZIONE-300 mq

NUOVA CITTADELLA DELL' ECONOMIA SOLIDALE



CAVIDOTTI

LINEA ELETTRICA: 799.71684 m

LINEA DATI: 262.091123 m

SCAVI

SCAVI PER LINEA DATI: 99.87 m

SCAVI PER LINEA ACQUE: 56 m, 25 m, 41.85 m, 105.71 m

SCAVI PER LINEA ELETTRICA: 395.74 m, 34.19 m, 40 m


NUOVA CITTADELLA DELL' ECONOMIA SOLIDALE

PARCHEGGIO

Via Del Macello

Via Lucchini

Via Dell'Annona

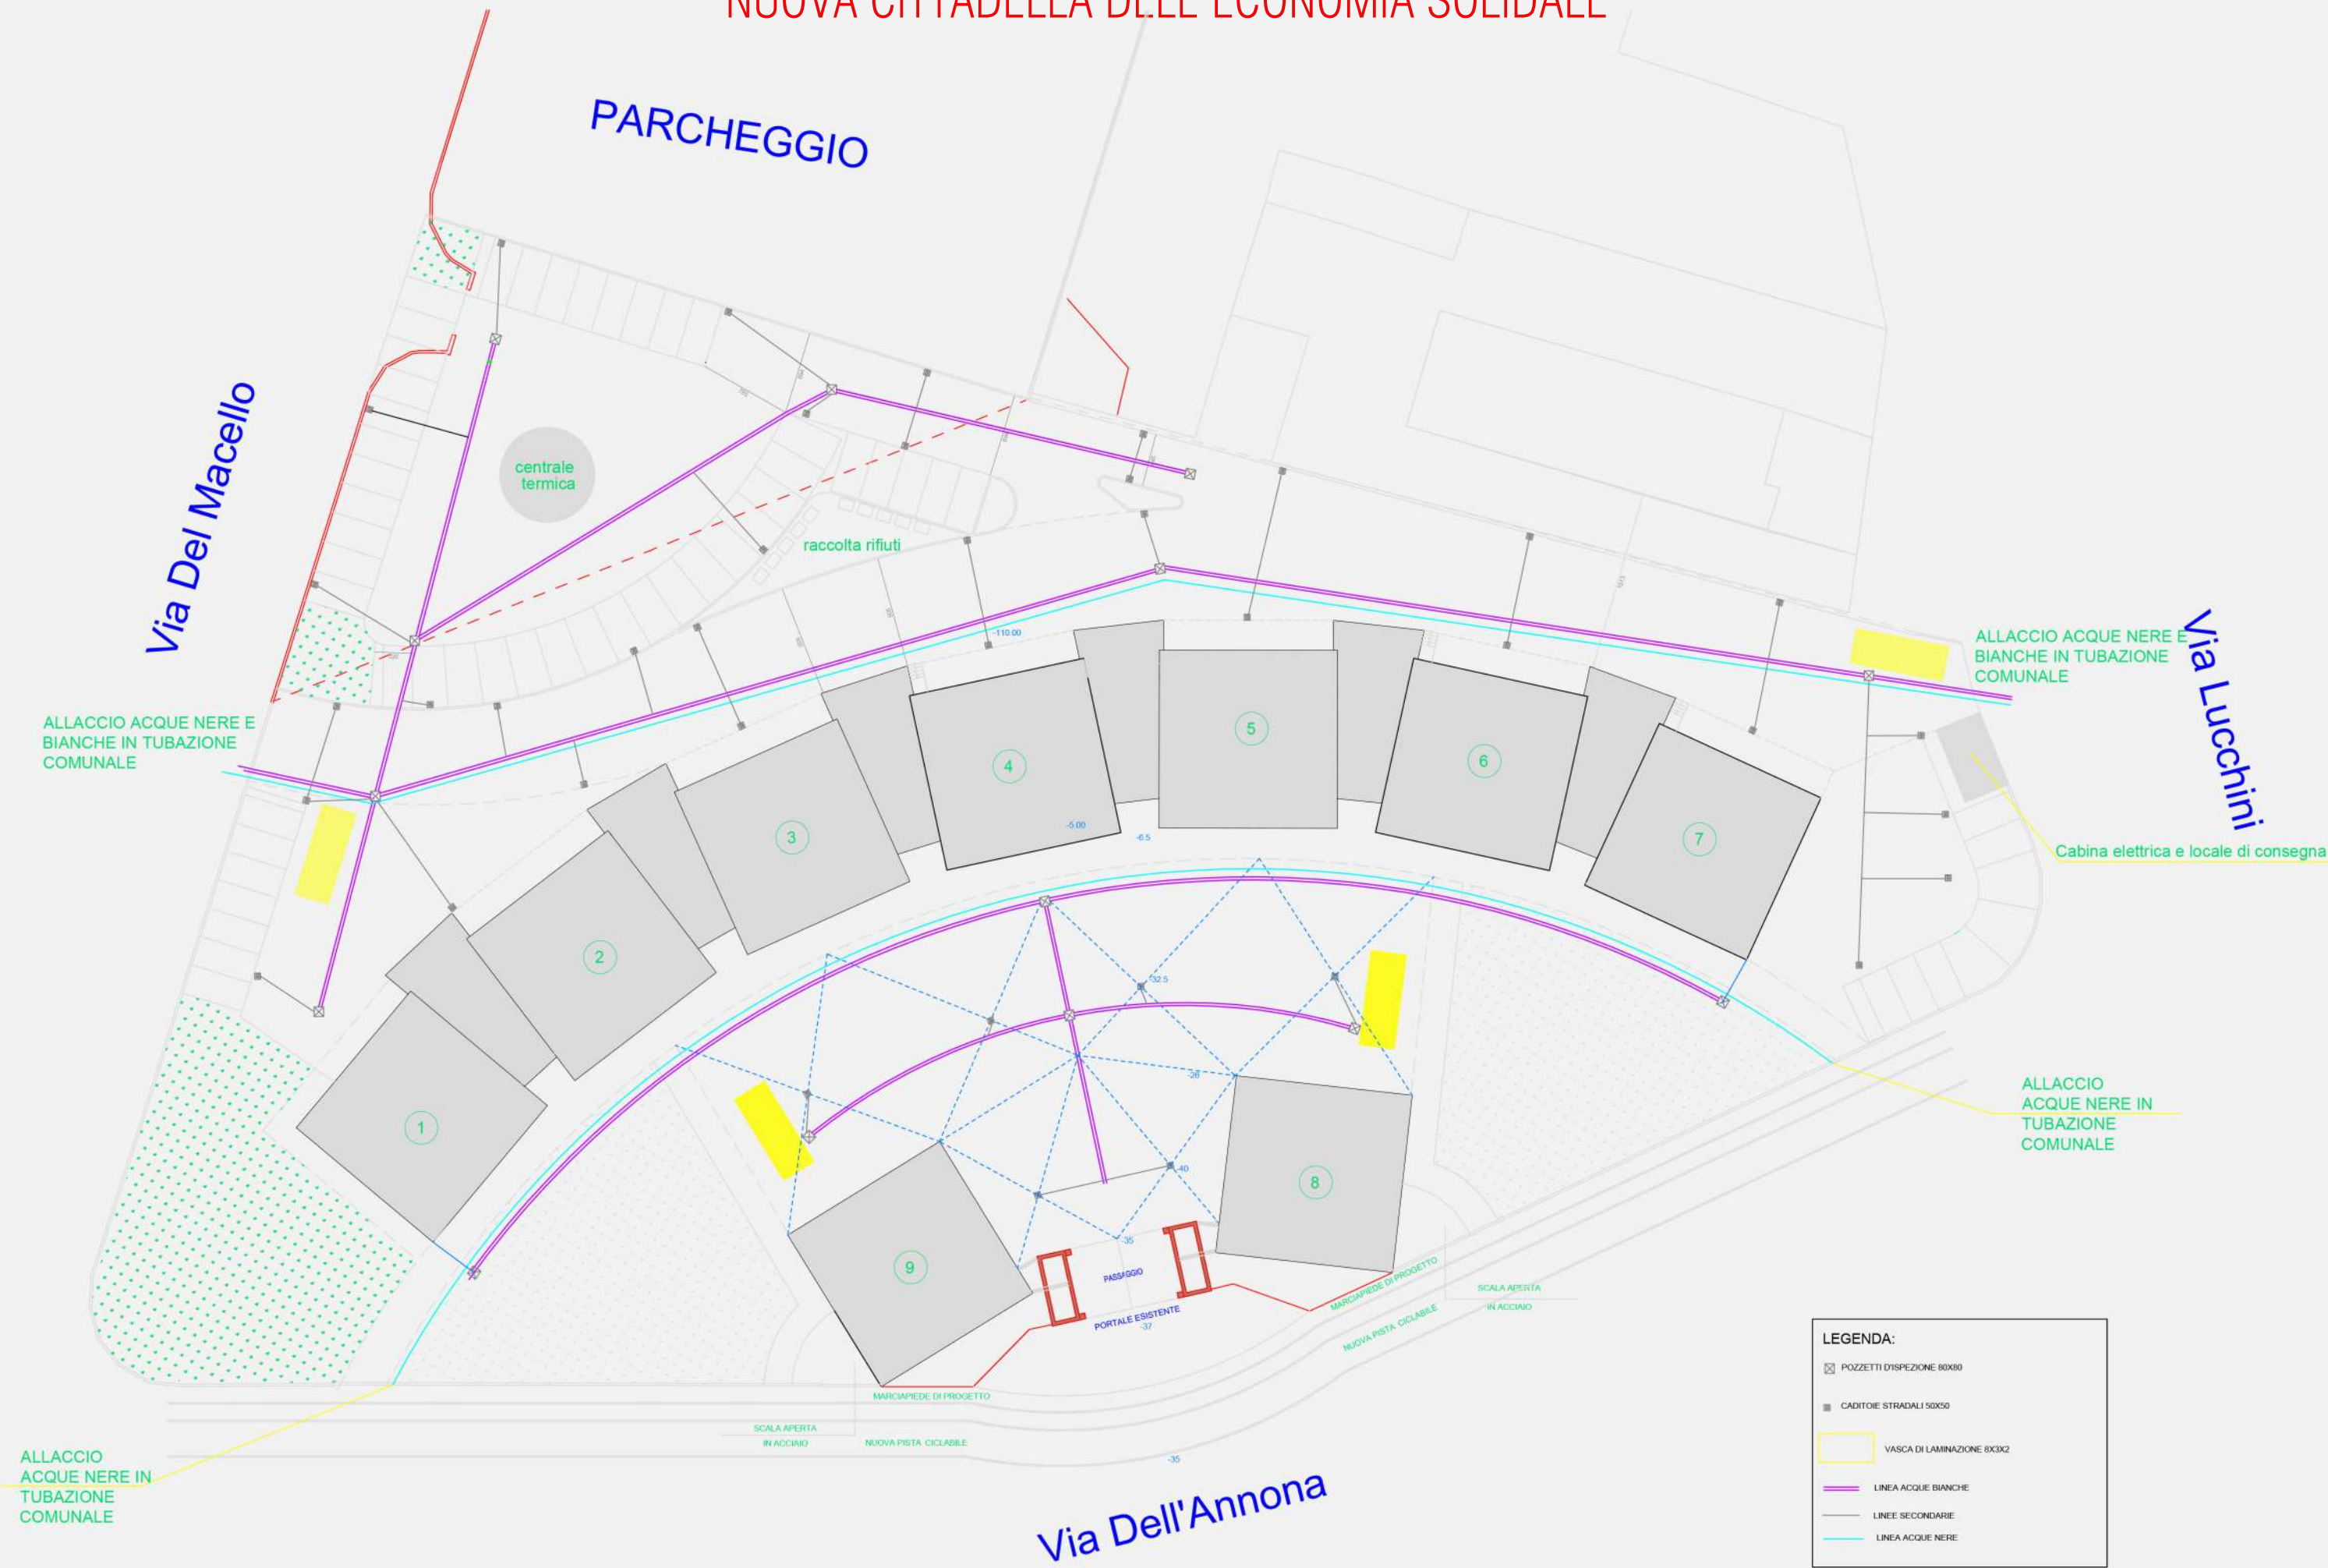

LEGENDA:

- POZZETTI D'ISPEZIONE 80X80
- CADITOIE STRADALI 50X50
- VASCA DI LAMINAZIONE 8X3X2
- LINEA ACQUE BIANCHE
- LINEE SECONDARIE
- LINEA ACQUE NERE

NUOVA CITTADELLA DELL' ECONOMIA SOLIDALE

PARCHEGGIO

centrale termica

raccolta rifiuti

Via Del Macello

Via Lucchini

Cabina elettrica e locale di consegna

PIAZZA PEDONALE


Sezione A-A

Via Dell'Annona


SCALA APERTA IN ACCIAIO

PASSAGGIO

PORTALE ESISTENTE

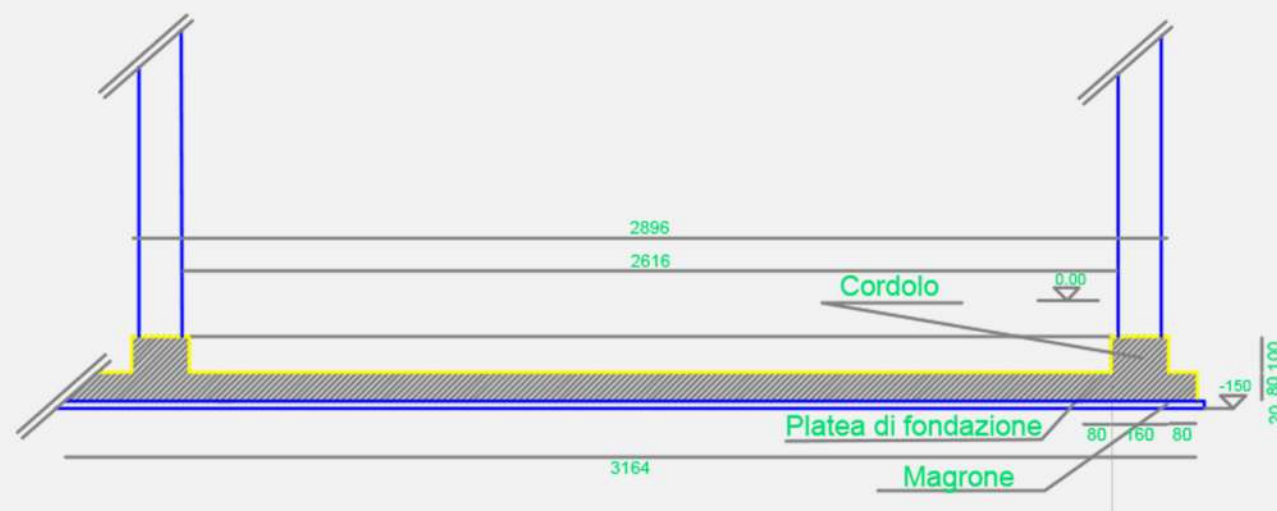

NUOVA CITTADELLA DELL' ECONOMIA SOLIDALE

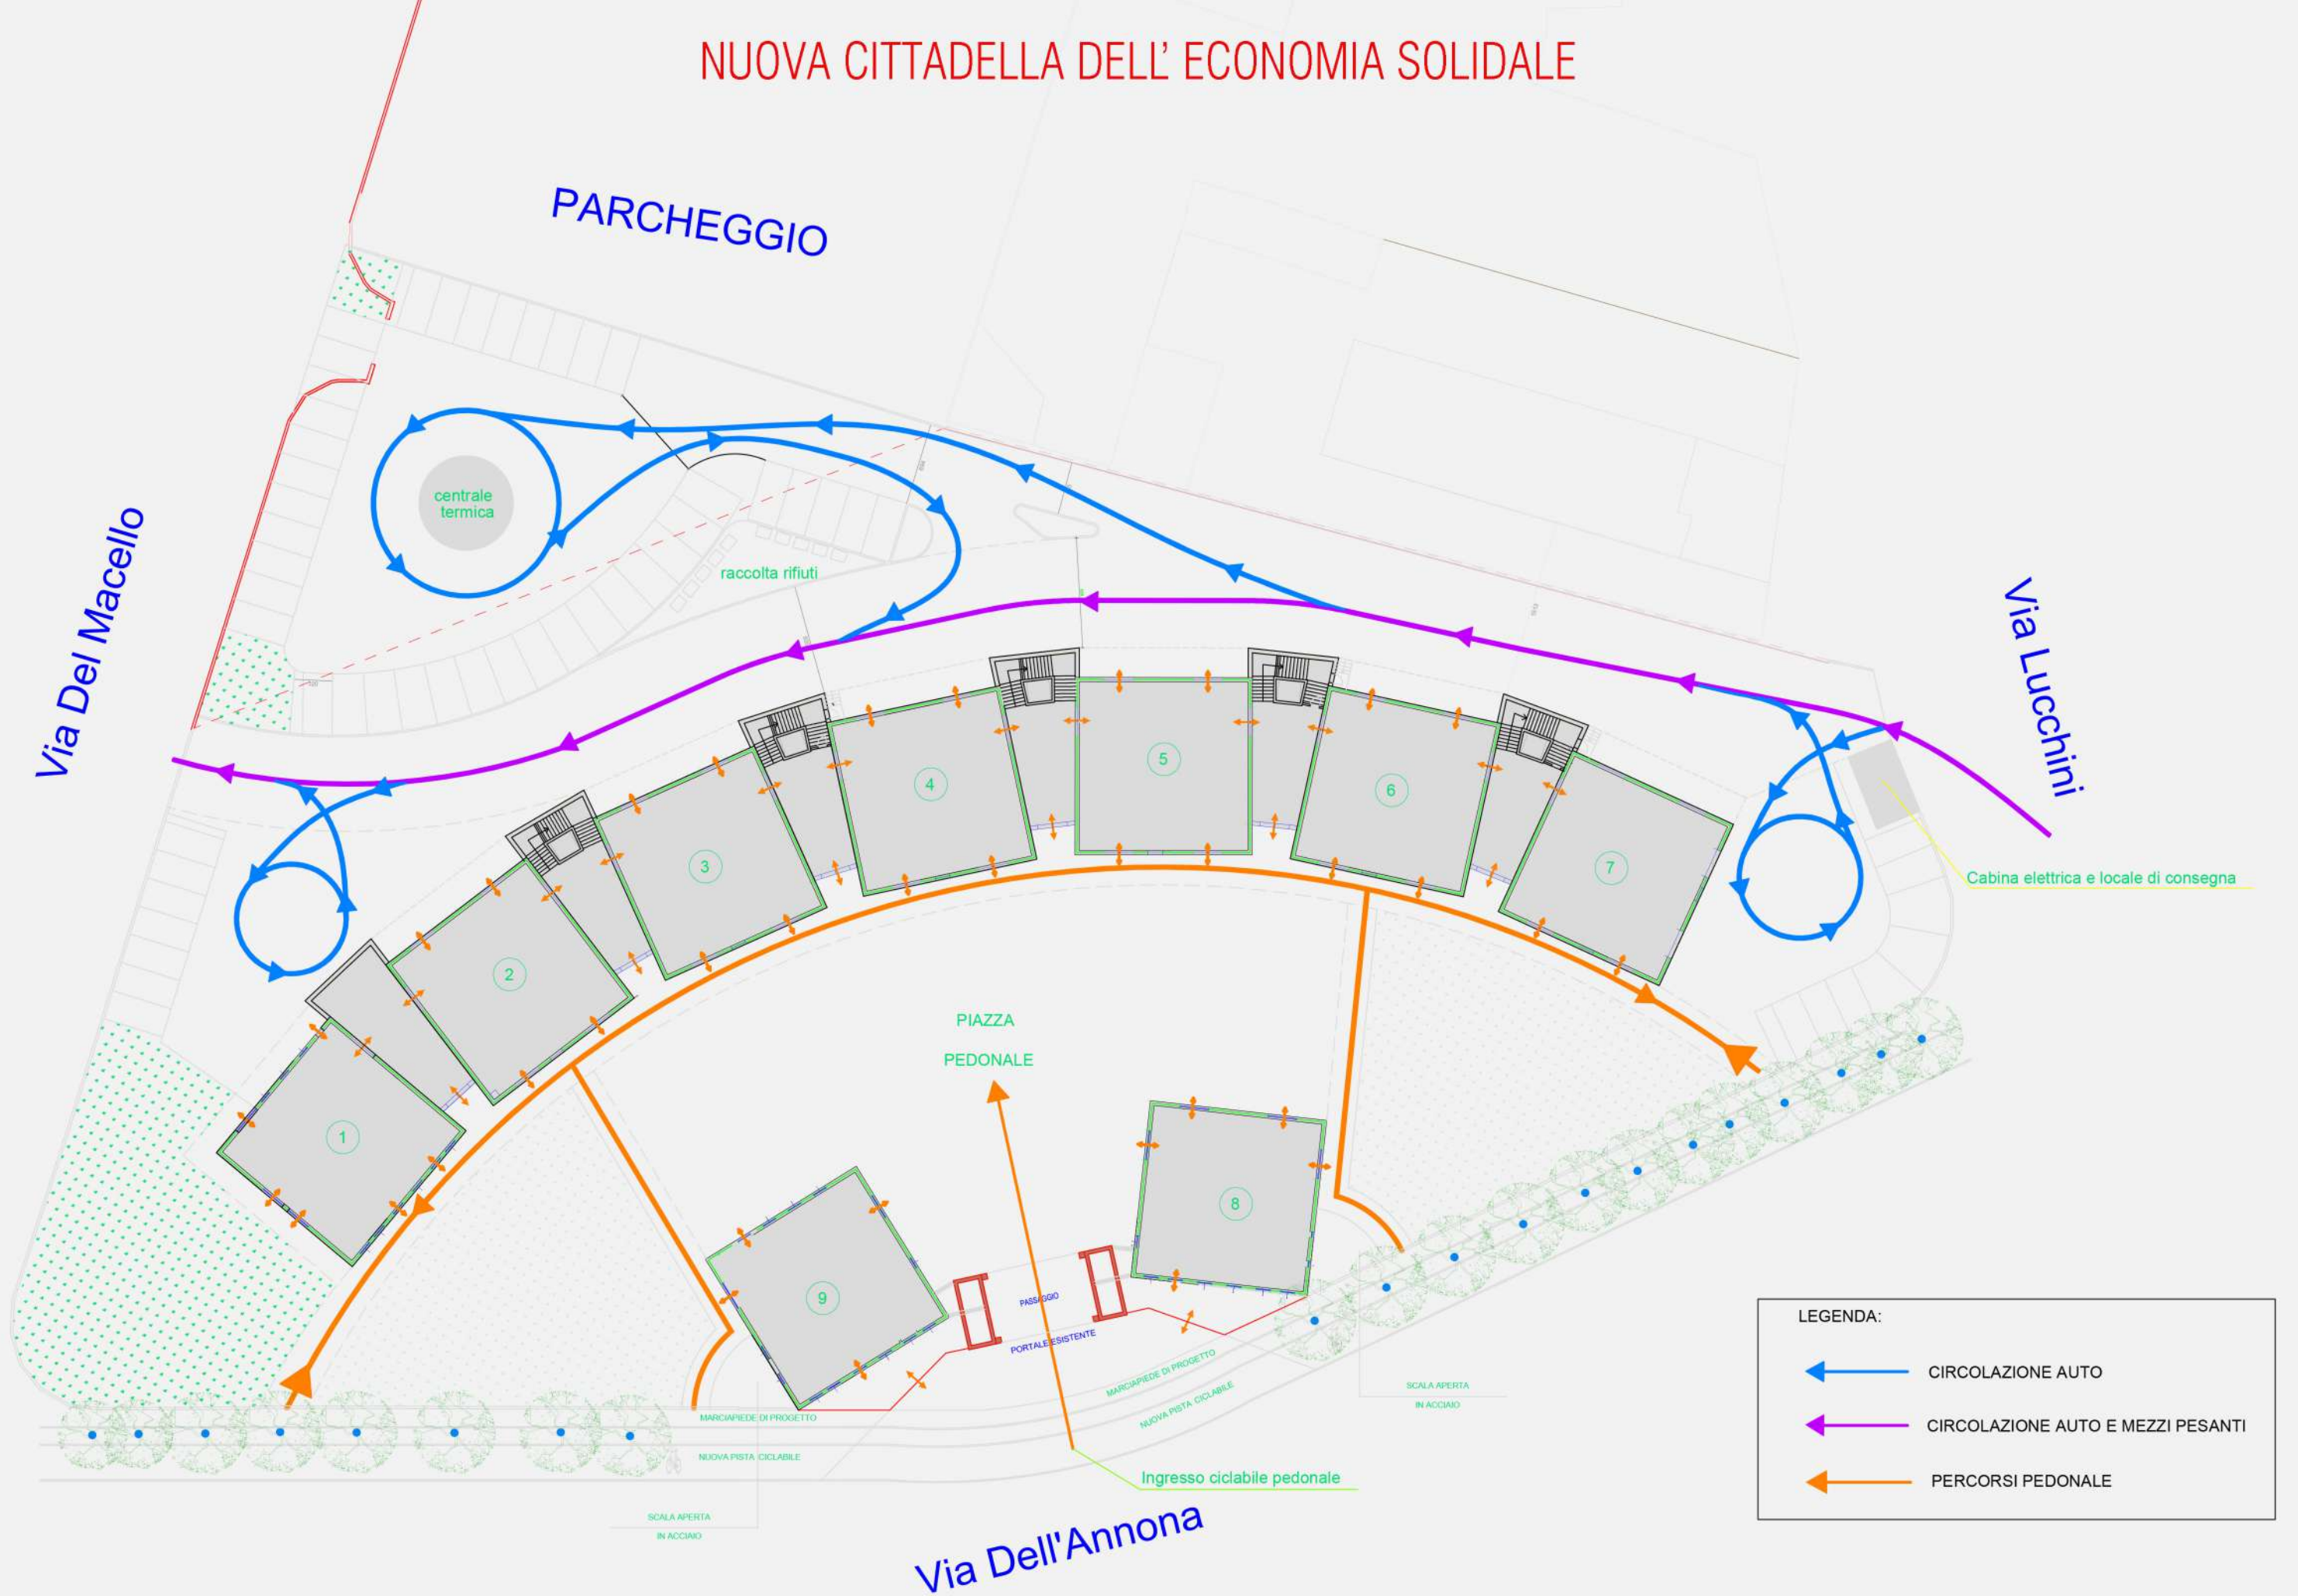


LEGENDA:

	CIRCOLAZIONE AUTO
	CIRCOLAZIONE AUTO E MEZZI PESANTI
	PERCORSI PEDONALE

NUOVA CITTADELLA DELL' ECONOMIA SOLIDALE

PIANO PRIMO

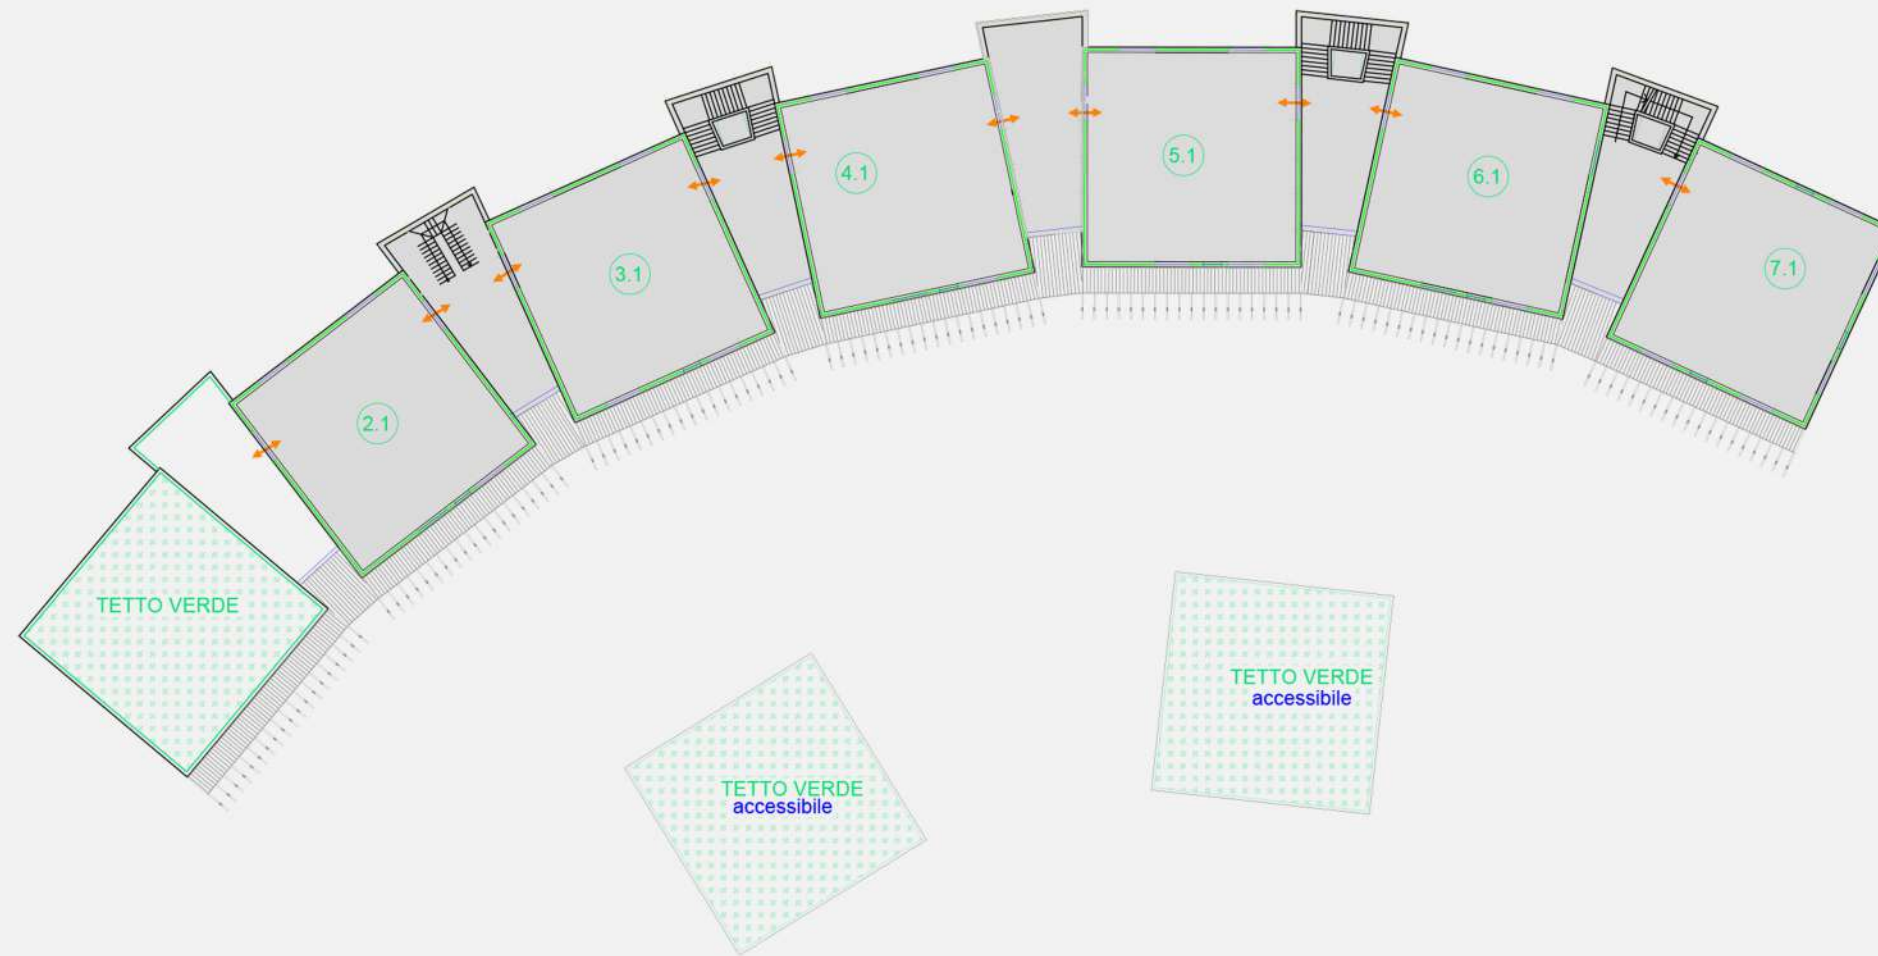

LEGENDA:

← PERCORSI PEDONALE

PIANO SECONDO

